




COL·LEGI D'ENGINYERS
TÈCNICS INDUSTRIALS
DE TARRAGONA

ISO 9001:2008
VISAT LE019579
01/04/2014


Obra: PROJECTE OBRES
CONJUGAT RODRIGUEZ ROBLES, DAVID - 20381
Emplaçament: CAMÍ TRAVESSER (POL. 11, PARC. 61)
Situació: LA SELVA DEL CAMP



ESCALA 1/40.000

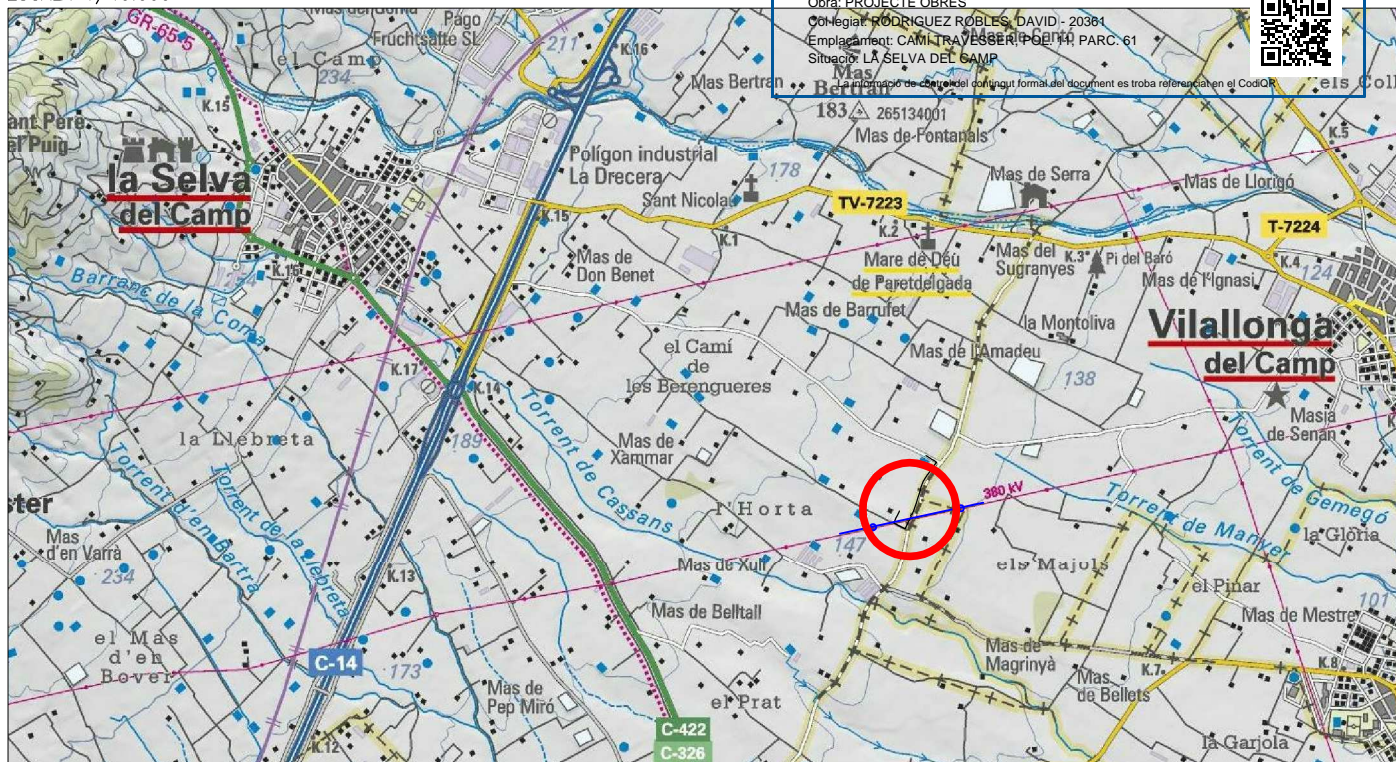

ESCALA 1/2.000

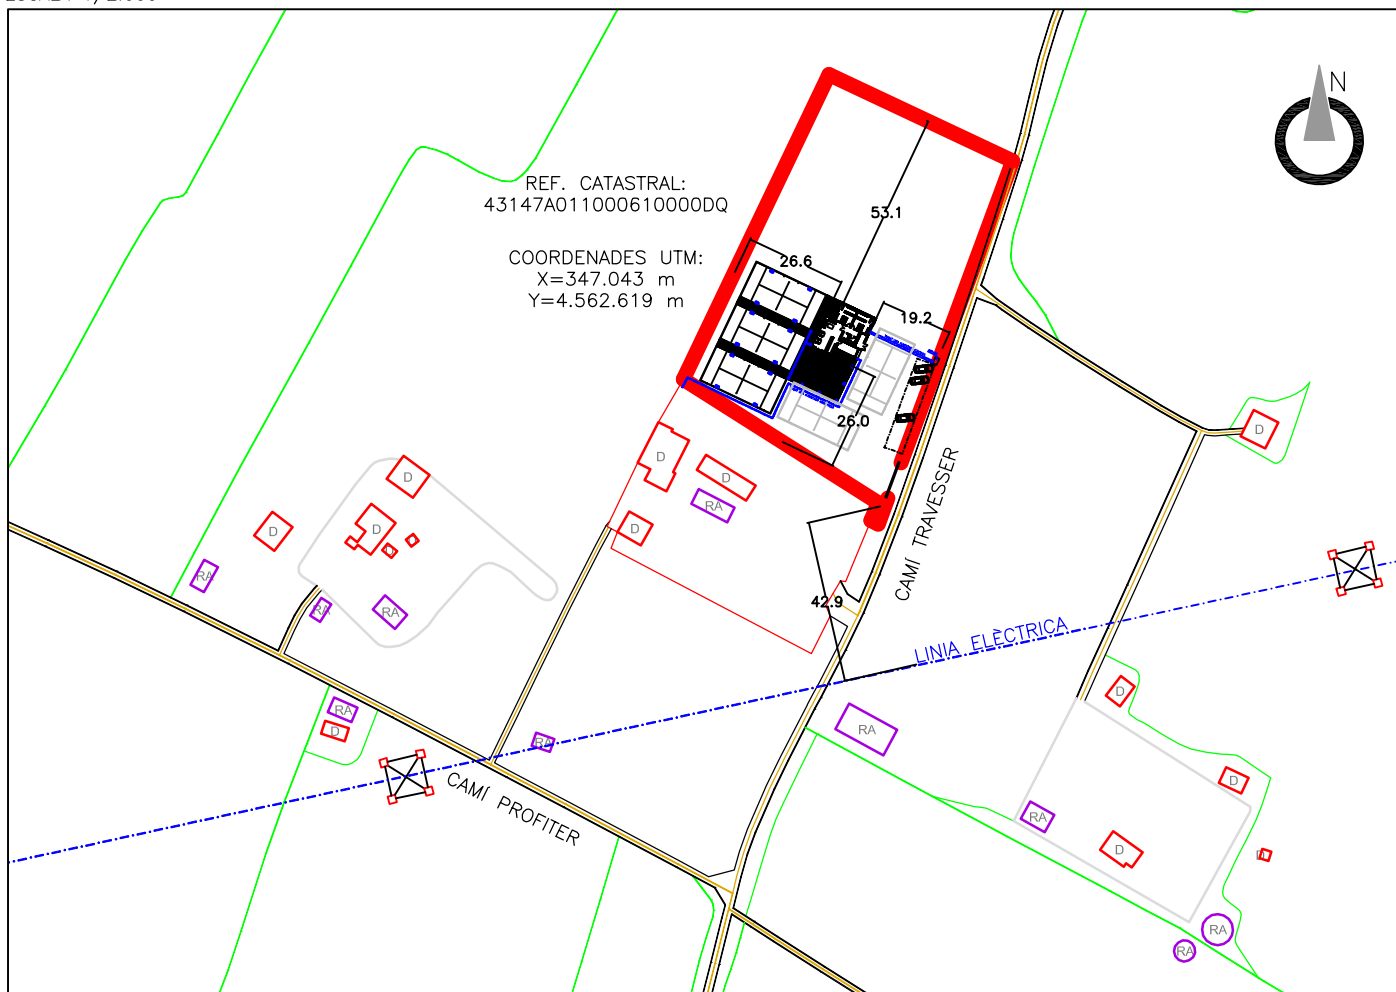

DOMOTIK
ENGINYERIA I SERVEIS www.domotik.cat

PROMOTOR
JOAN ESCODA FERRÉ

Nº PRJ 1404

ARXIU

DATA

MARÇ 2014

SIGNAT
DAVID RODRIGUEZ ROBLES

DIBUIXAT PER:
D. RODRIGUEZ

COMPROVAT PER:

ESCALES

INDICADES

TÍTOL DEL PROJECTE

PROJECTE INSTAL·LACIONS EQUIPAMENTS
ESPORTIUS I SERVEIS

TÍTOL DEL PLANOL

SITUACIÓ I EMPLAÇAMENT

PLANOL NUM. FULL

01

1 DE 1

EMPLAÇAMENT:
CAMÍ TRAVESSER (POL. 11, PARC. 61)
43470, LA SELVA DEL CAMP